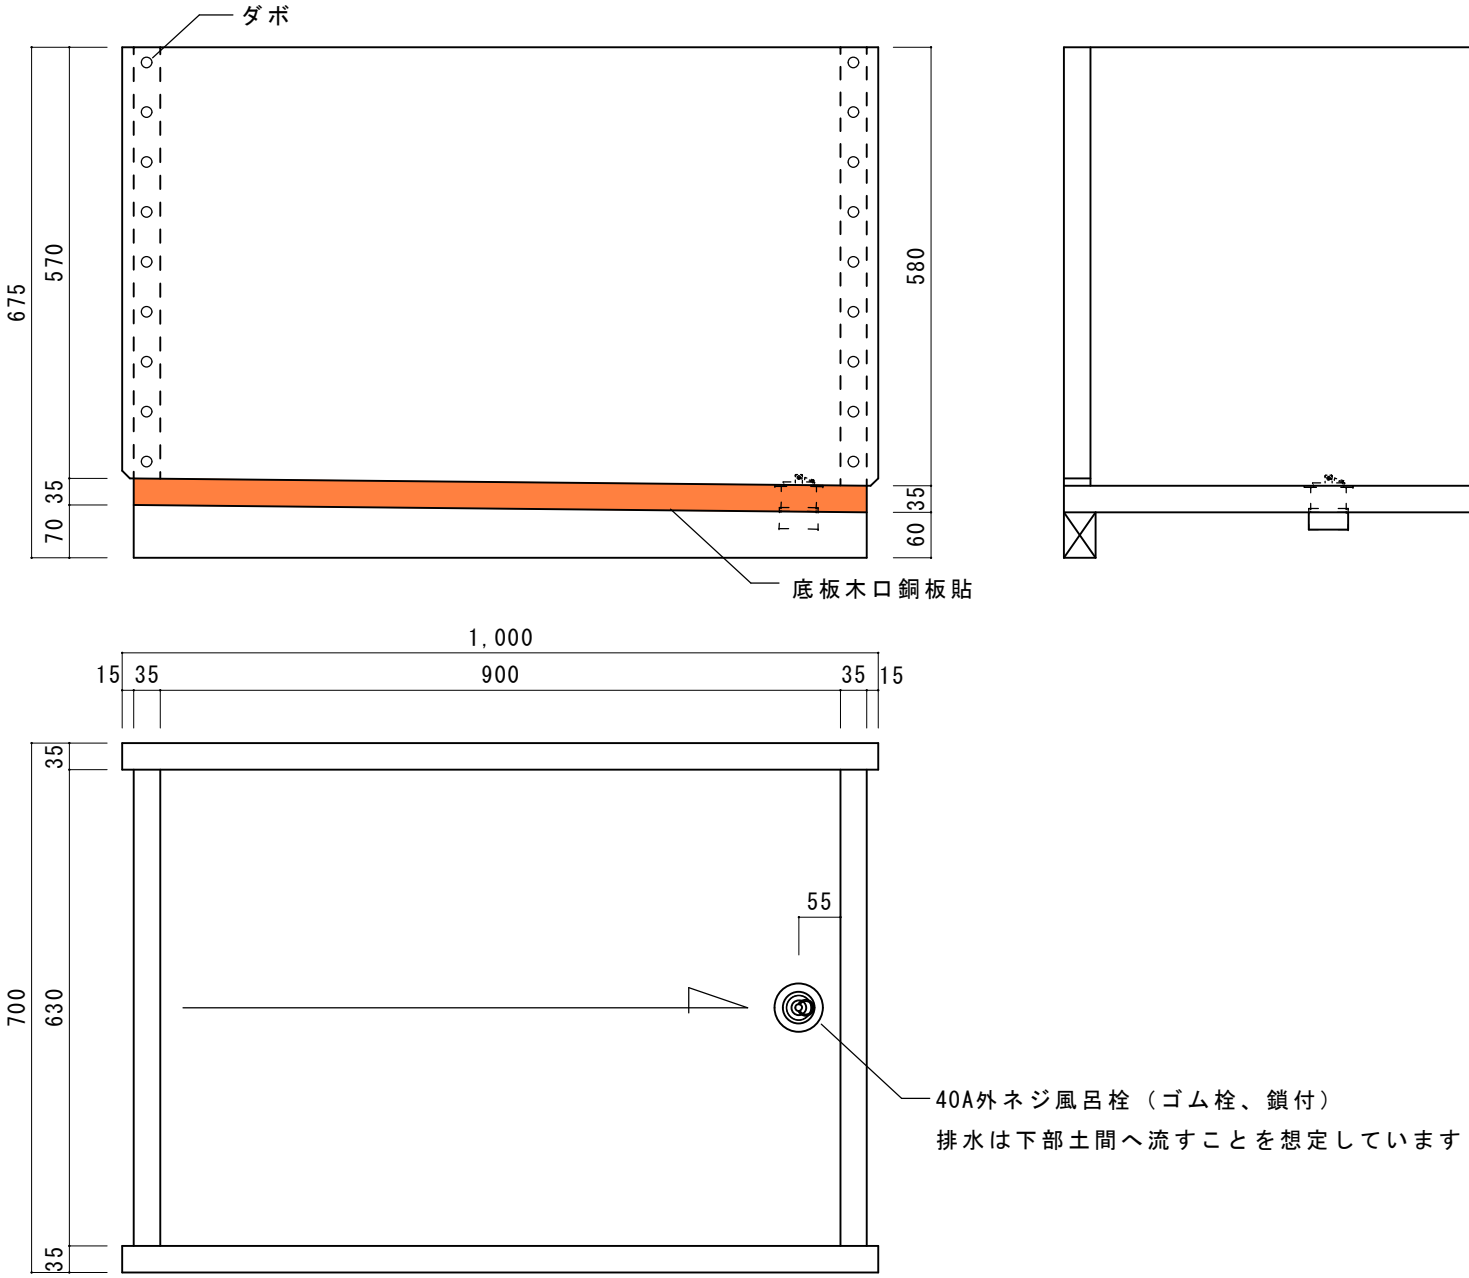
ダボ
675
570
35
70
580
35
60
底板木口銅板貼
1,000
15
35
900
35
15
700
630
35
35
55
40A外ネジ風呂栓（ゴム栓、鎖付）
排水は下部土間へ流すことを想定しています